




Mer



Nord

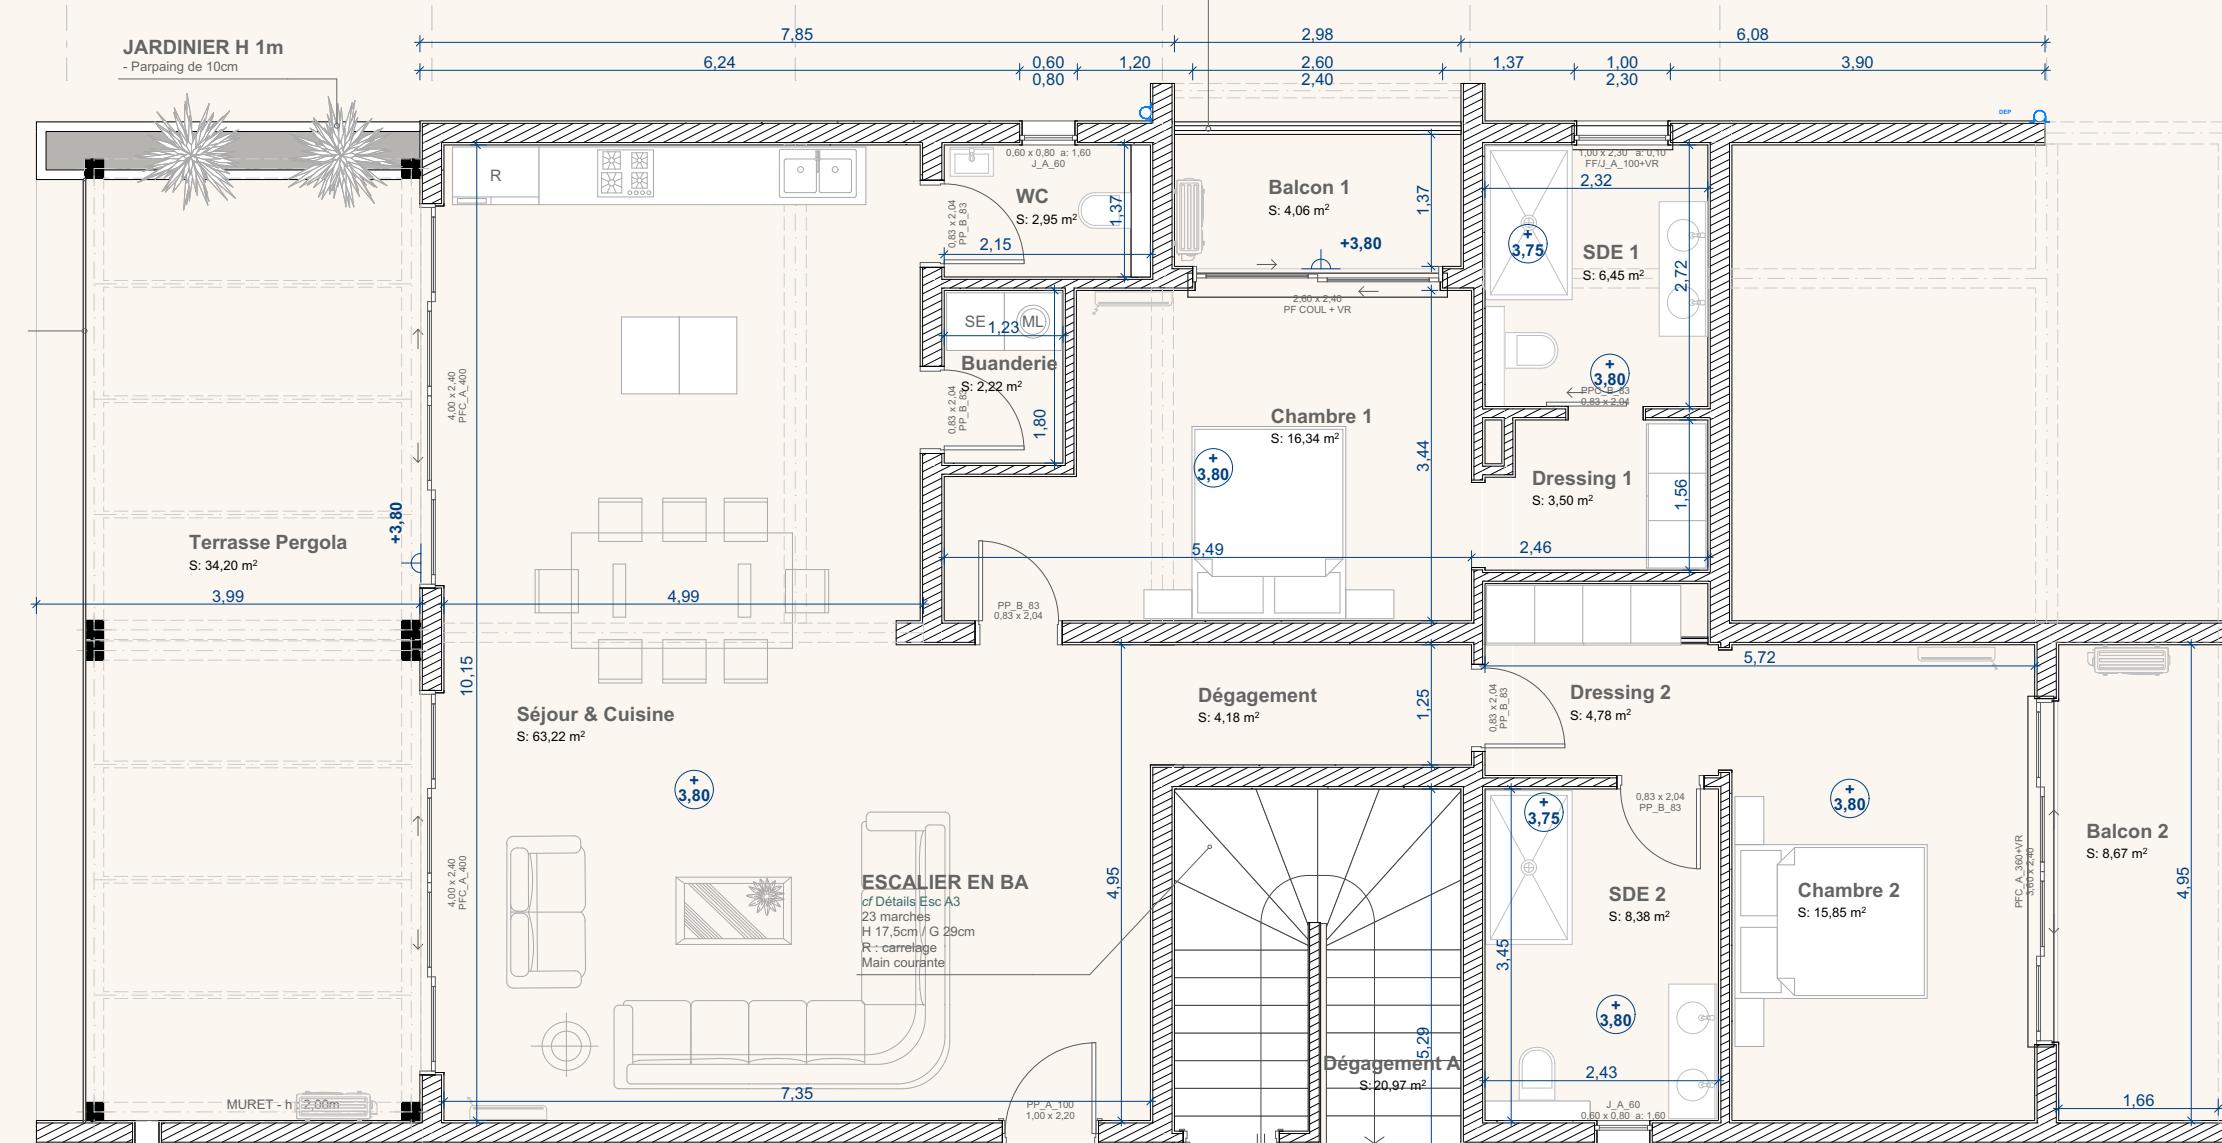

REMARQUES : Plan architectural, non valide pour execution. Il peut être susceptible de modifications suite à des contraintes techniques jugées indispensables par le bureau des études.

Résidence Ravinala / 1er étage

Appartement Ao5

196.92 m² - 2 chambres - 3 pièces

CARACTÉRISTIQUES

Surface et espace de vie



3 pièces



2 chambres



2 SDB

Extérieur



Terrasse pergola



Parking



1er étage

Ao5 - Surface habitable

127.87 m²

- | | | |
|----|------------------|----------|
| 01 | Séjour & cuisine | 63.22 m² |
| 02 | Buanderie | 2.22 m² |
| 03 | WC | 2.95 m² |
| 04 | Dégagement | 4.18 m² |
| 05 | Chambre 1 | 16.34 m² |
| 06 | Dressing 1 | 3.50 m² |
| 07 | SDB 1 | 6.45 m² |
| 08 | Chambre 2 | 15.85 m² |
| 09 | Dressing 2 | 4.78 m² |
| 10 | SDB 2 | 8.38 m² |

Ao5 - Surface annexe

69.05 m²

- | | | |
|----|------------------|----------|
| 11 | Terrasse pergola | 34.20 m² |
| 12 | Balcon 1 | 4.06 m² |
| 13 | Balcon 2 | 8.67 m² |
| 14 | Parking | 16.32 m² |
| 15 | Box | 5.80 m² |