



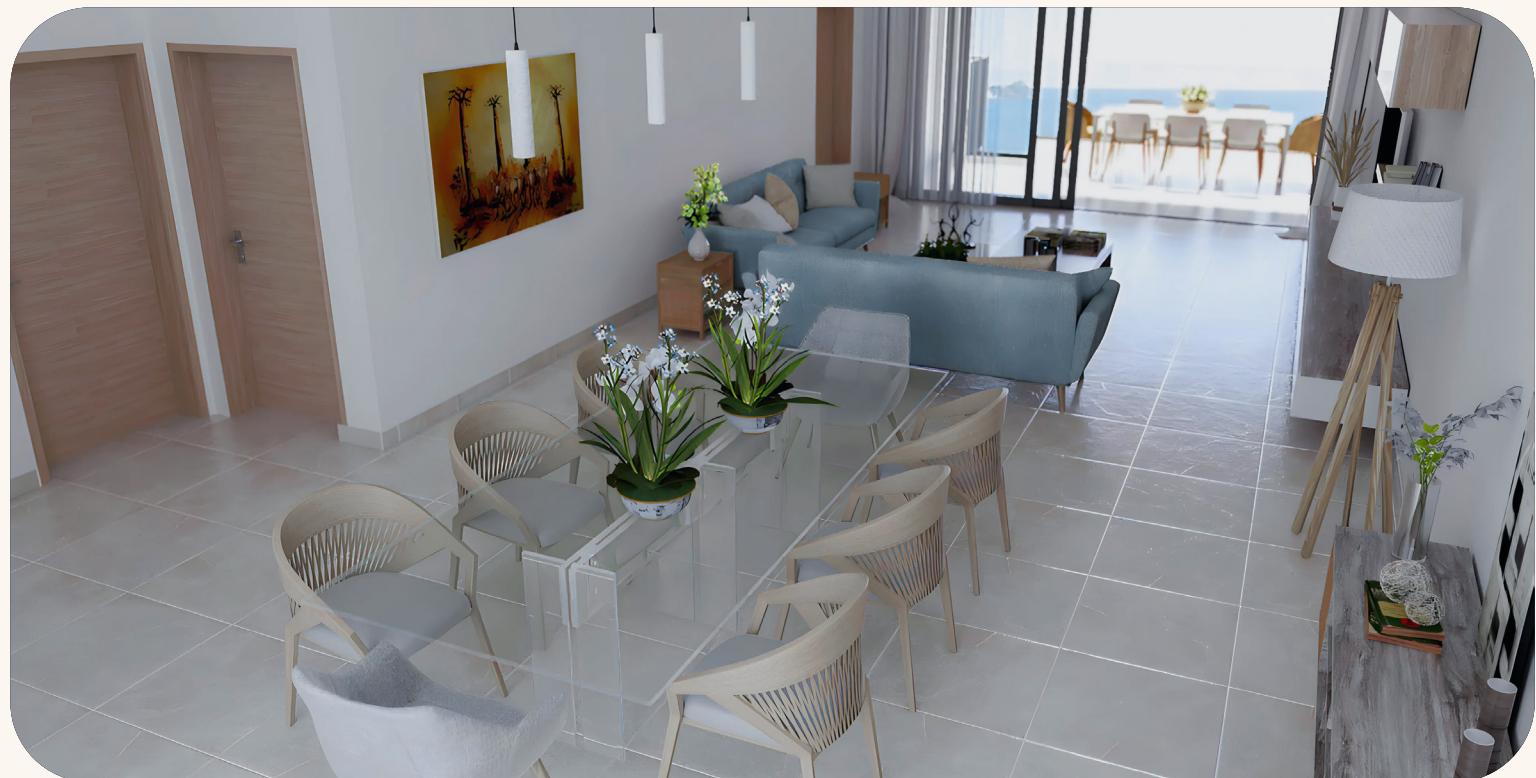

Mer



Nord

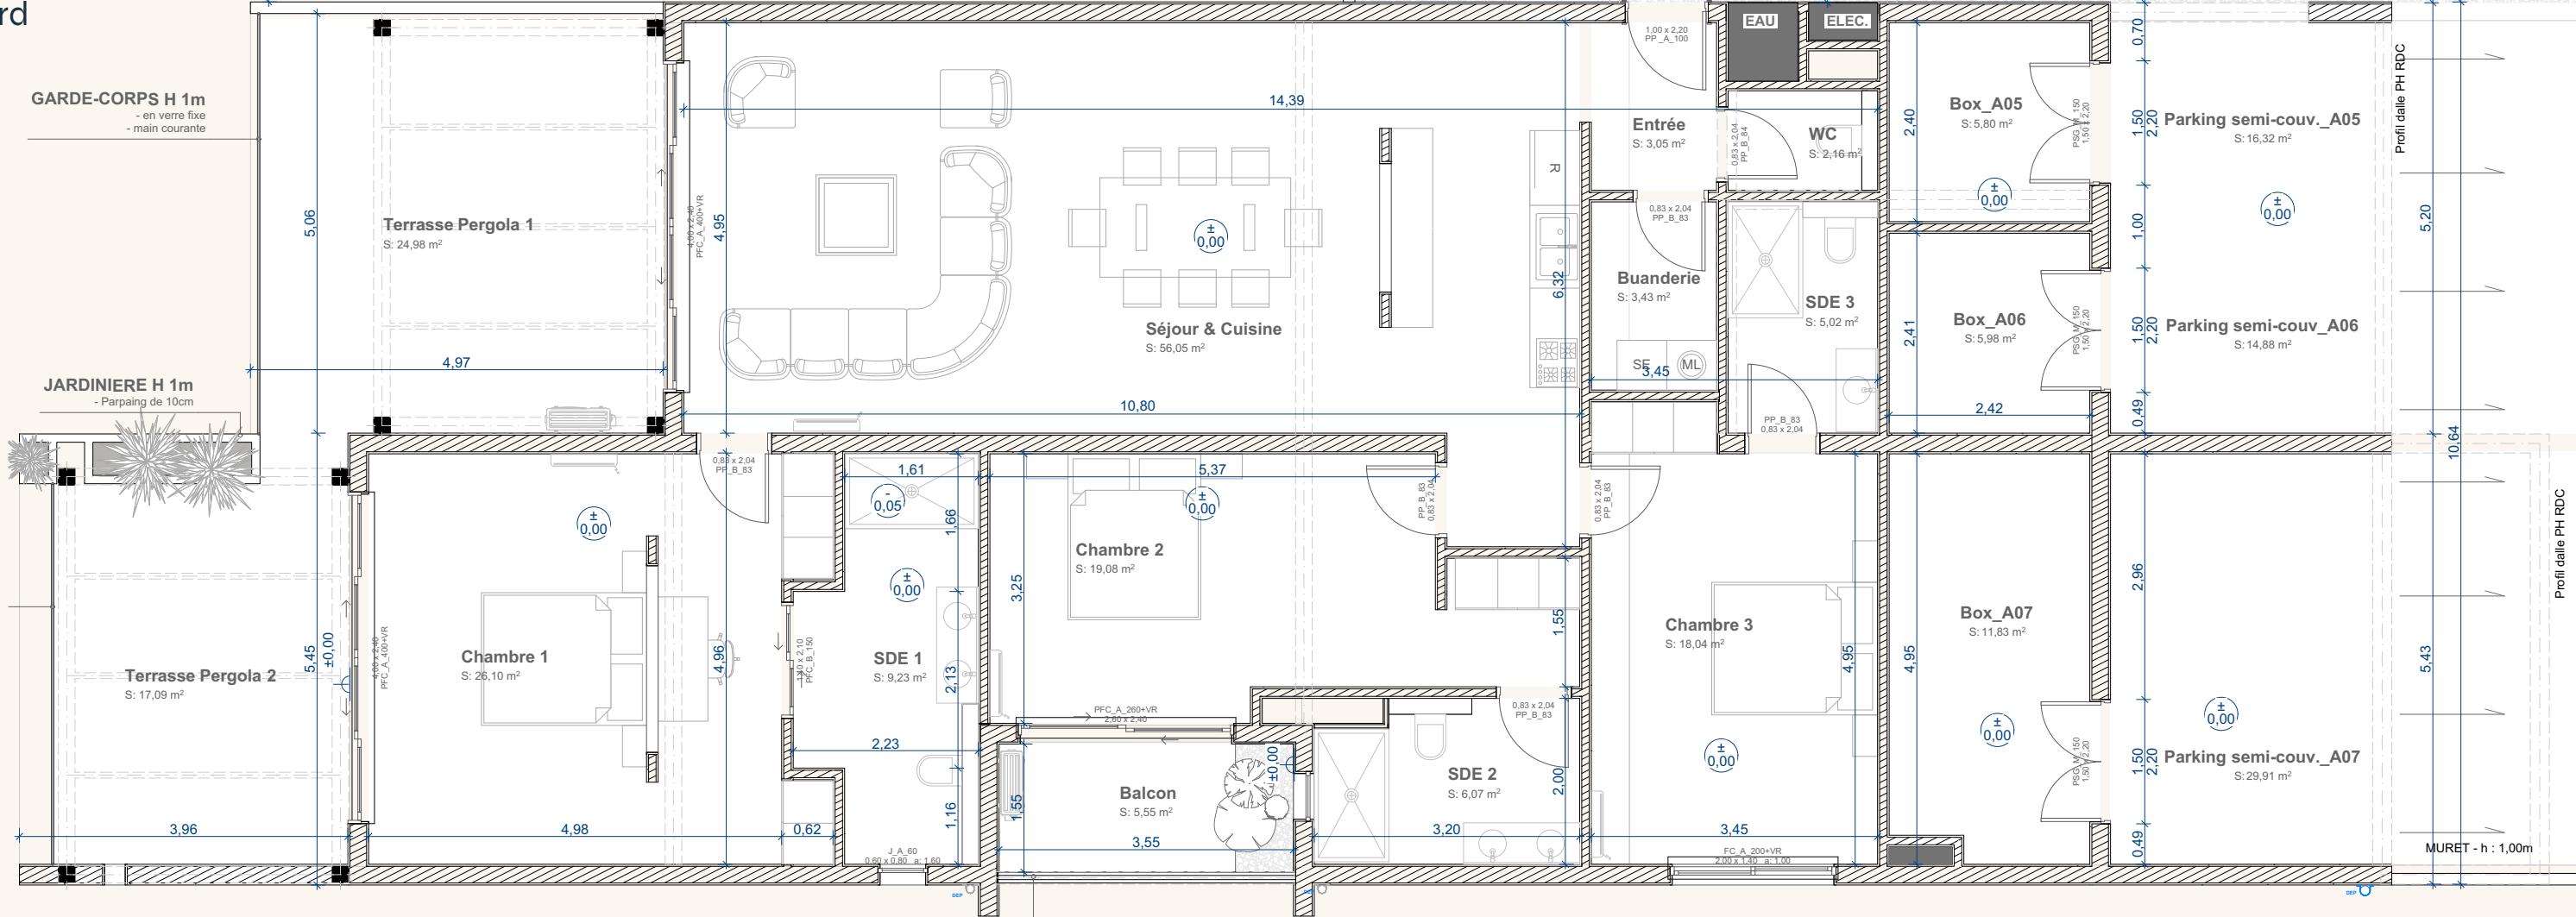

REMARQUES : Plan architectural, non valide pour execution. Il peut être susceptible de modifications suite à des contraintes techniques jugées indispensables par le bureau des études.

Résidence Ravinala / RDC

Appartement Ao4

217.44 m² - 3 chambres - 4 pièces

CARACTÉRISTIQUES

Surface et espace de vie

4 pièces

3 chambres

3 SDB

Extérieur

Terrasse
pergola

Parking

RDC

Ao4 - Surface habitable

148.23 m²

- | | | |
|----|------------------|----------------------|
| 01 | Entrée | 3.05 m ² |
| 02 | Séjour & cuisine | 56.05 m ² |
| 03 | Buanderie | 3.43 m ² |
| 04 | WC | 2.16 m ² |
| 05 | Chambre 1 | 26.10 m ² |
| 06 | SDB 1 | 9.23 m ² |
| 07 | Chambre 2 | 19.08 m ² |
| 08 | SDB 2 | 6.07 m ² |
| 09 | Chambre 3 | 18.04 m ² |
| 10 | SDB 3 | 5.02 m ² |

Ao4 - Surface annexe

69.21 m²

- | | | |
|----|--------------------|----------------------|
| 11 | Terrasse pergola 1 | 24.98 m ² |
| 12 | Terrasse pergola 2 | 17.09 m ² |
| 13 | Balcon | 5.55 m ² |
| 14 | Parking | 16.11 m ² |
| 15 | Box | 5.48 m ² |